



Schnitt A-A

Maßstab= 1:25

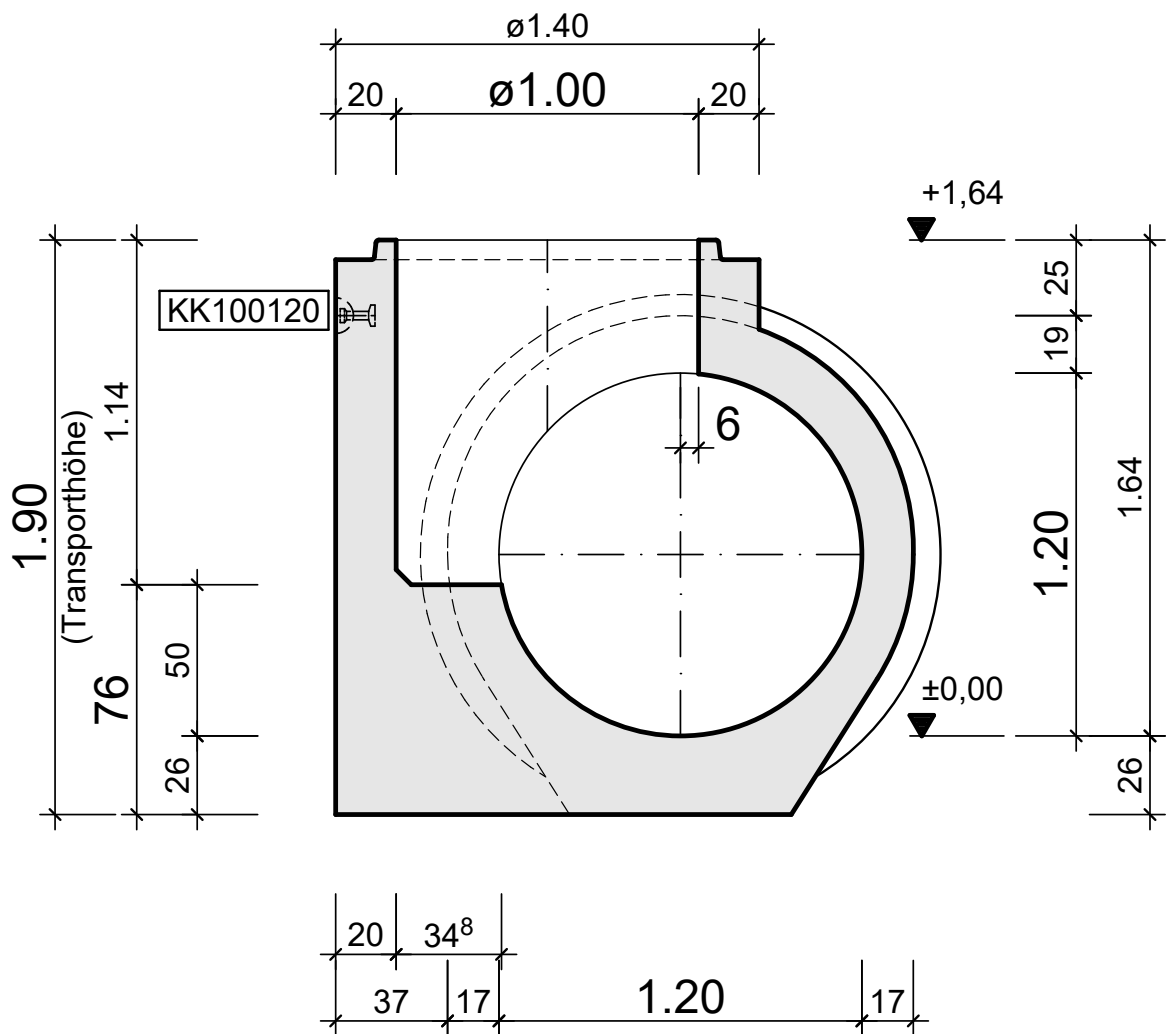

Draufsicht

Maßstab= 1:25

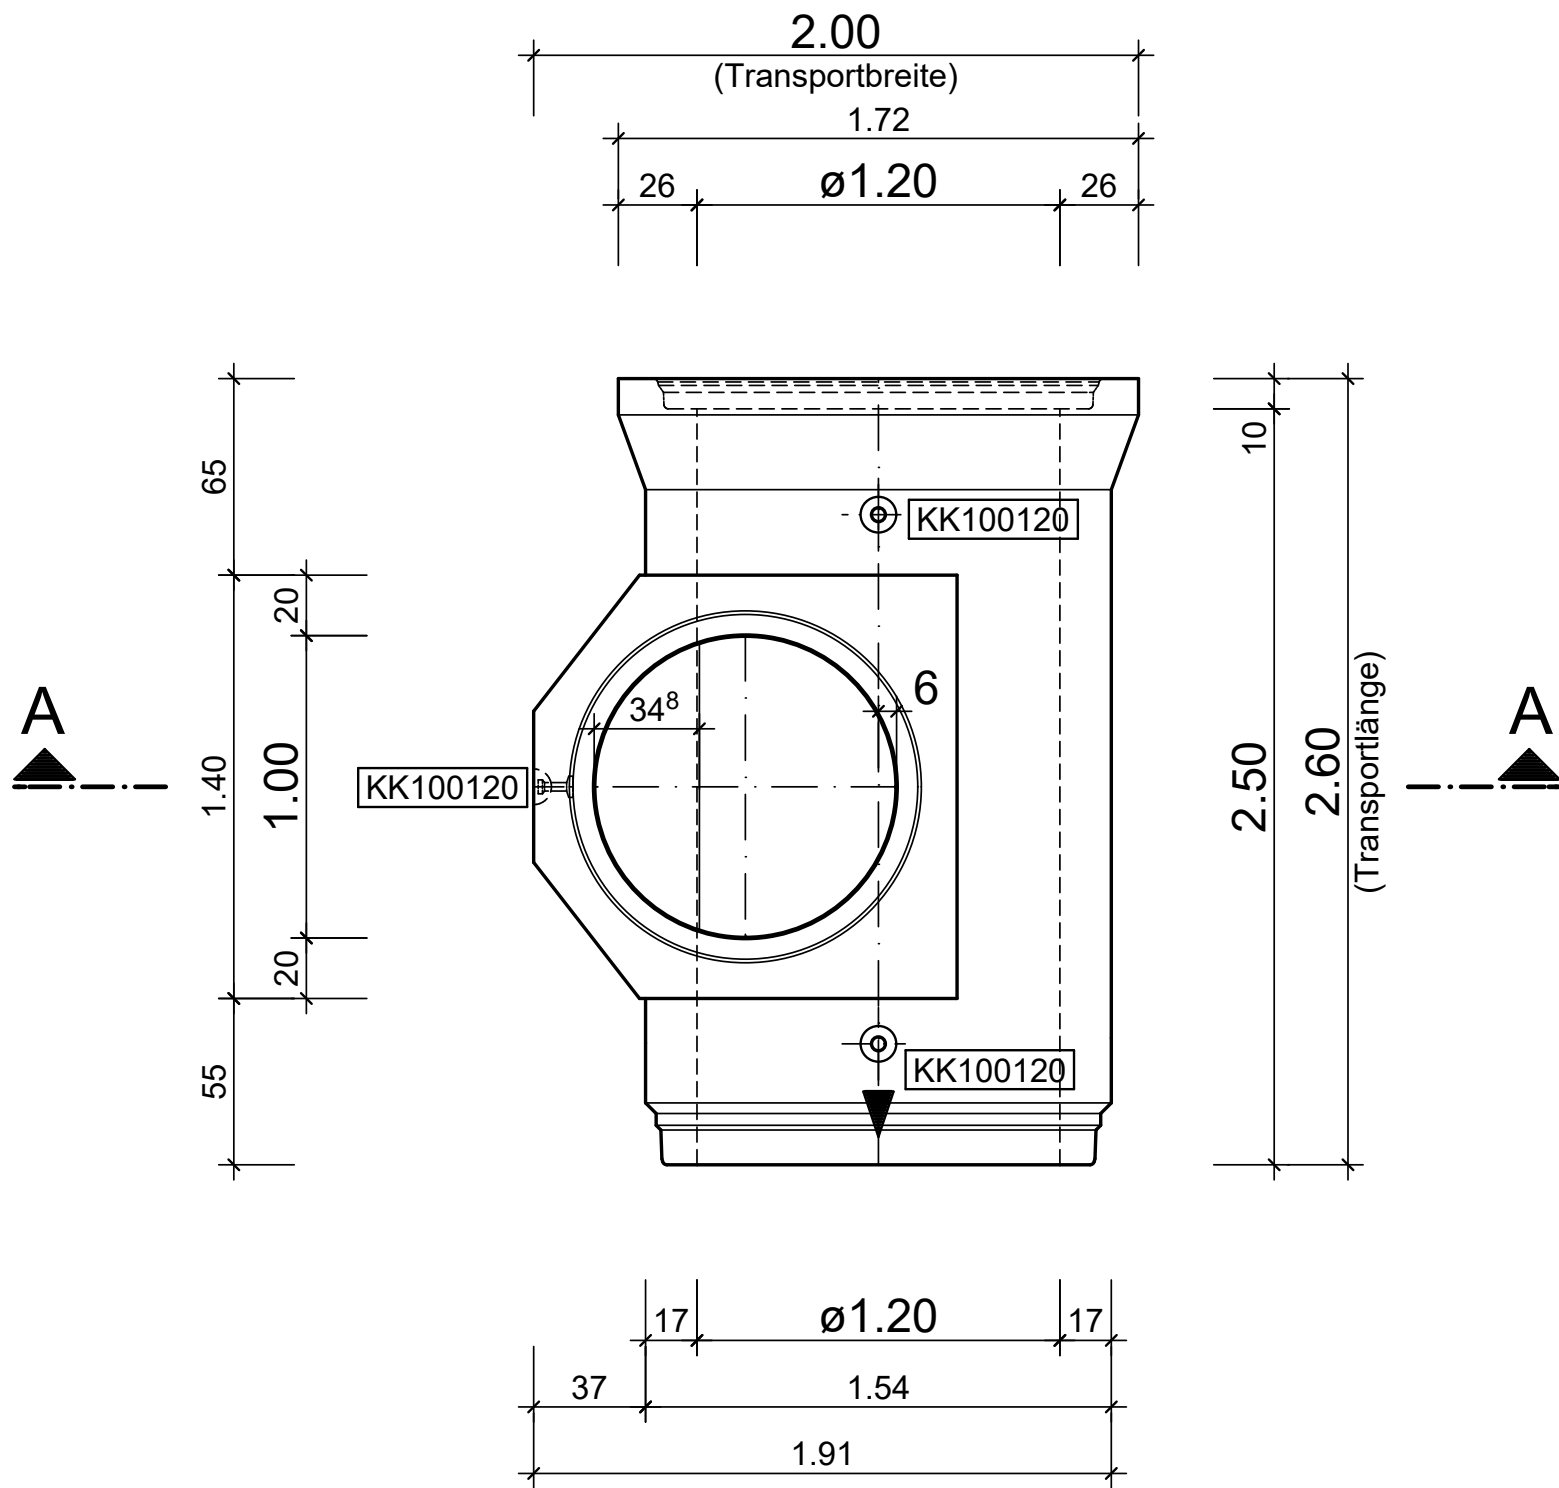

Öffnung DN 1000 mit

Spitzende nach DIN V 4034-1 - System: (bitte auswählen)

Top Seal (TS) ☐ Top Seal 2000 ☐
Top Seal Plus (TSP) ☐ Top Seal Vario (TSV) ☐

Bitte beachten:

Die Tangentialschächte werden OHNE Steigmittel hergestellt !
Sollten Steigmittel gewünscht werden, so werden diese gemäß
Zulagen-Preisliste "Stand: 01.04.2019" berechnet!

Sollen Steigmittel eingebaut werden: ☐ Ja ☐ Nein

FERTIGTEILE ERFÜLLEN DIE FOLGENDEN ANFORDERUNGEN:

| | |
|--------------------|--|
| C 40 / 50 | Betonfestigkeit nach DIN EN 1992-1-1 |
| XC 4 / XF 3 / XA 2 | Expositionsklasse nach DIN EN 1992-1-1 |
| w= 0,15 mm | Beschränkung der Rissbreite nach DIN V 1201 |
| SLW 60 | Belastung nach nach DIN 1072 |
| Maße | Maße und Toleranzen nach DIN EN 1916, DIN V 1201 und FBS-Qualitätsrichtlinie |

AUFBAUVORSCHLAG:

| | Stck. | Bezeichnung |
|------------|-------|---|
| ca. ____ m | | Resthöhe für Ausgleichsringe und bauseitige Abdeckung |
| | | Schachtring SR-M 1000 / 1000 / 120 (150) |
| | | Schachtring SR-M 1000 / 500 / 120 (150) |
| | | Schachthals mit eingezogenem Einstieg - ECOVARIO |
| | | - SH-M 1000 / 850 / 120 (150), Öffnung ø 625 mm |
| | | - SH-M 1000 / 600 / 120 (150), Öffnung ø 625 mm |
| | | - SH-M 1000 / 350 / 120 (150), Öffnung ø 625 mm |

FREIGABE ZUR PRODUKTION:

Mit Ihrer Unterschrift bestätigen Sie die Richtigkeit dieser Zeichnung(en) und erteilen die Freigabe zur Produktion.
Für die weitere Bearbeitung benötigen wir die unterschriebene Genehmigungszeichnung und die Freigabe-Unterlagen.

| | | |
|-------|--------------|---------|
| Datum | Unterschrift | Stempel |
|-------|--------------|---------|

BAUTEILE:

| Nr. | ca. | Bauteil |
|-----|-------|-------------------|
| | 7.6 t | Tangentialschacht |

EINBAUTEILE:

| Pos. | Stck | Bezeichnung |
|----------|------|------------------------------------|
| KK100120 | 3 | Kugelkopftankanker, 10,0t, l=120mm |



| | | |
|---|---|--|
| Auftraggeber: | | |
| Bauunternehmer: | | |
| Bauvorhaben: | | |
| AB-Nr.: | | Projekt-Nr.: |
| Art der Zeichnung: Genehmigungsplan | | |
| Bez.: Tangentialschacht B-KF-GM 1200 x 2500 FR rechts, gerader Durchlauf (0/200 gon) | | |
| Zeichnungs-Nr.: | Datum: 02.08.2022 | Index: |
| Bearbeiter/in: | Birgit Niemann Tel.: 05731/ 7409-89 Fax: 05731 / 7409-45 b.niemann@betonwerk-bieren.de | Betonwerk Bieren GmbH Werster Str. 225 32549 Bad Oeynhausen www.betonwerk-bieren.de |