



Seitenansicht

Maßstab= 1:25

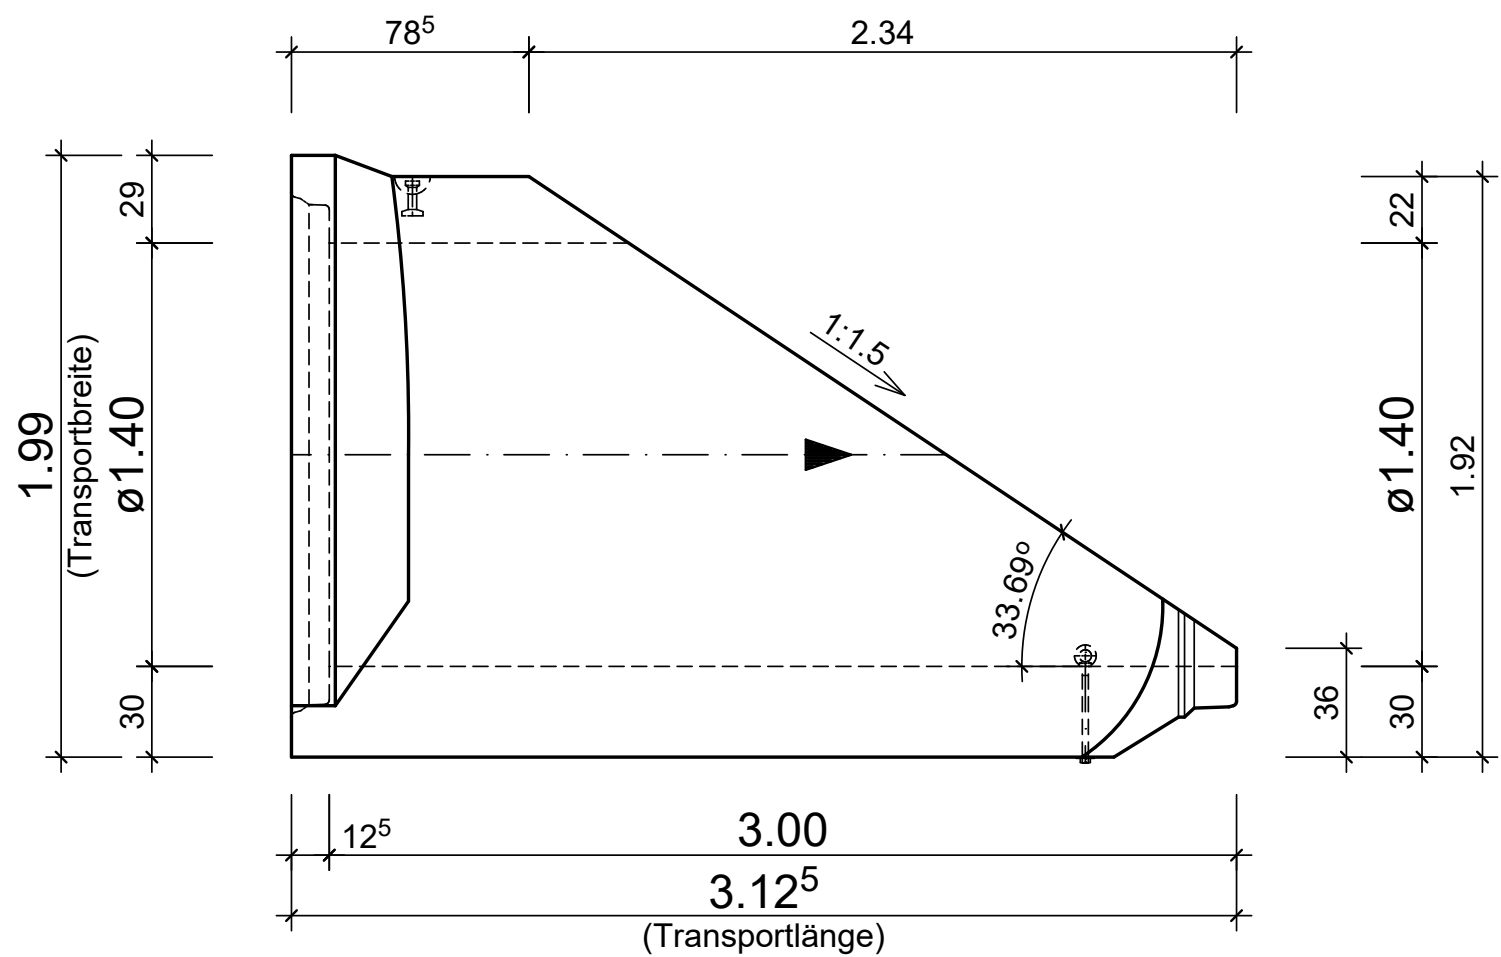


Querschnitt

Maßstab= 1:25

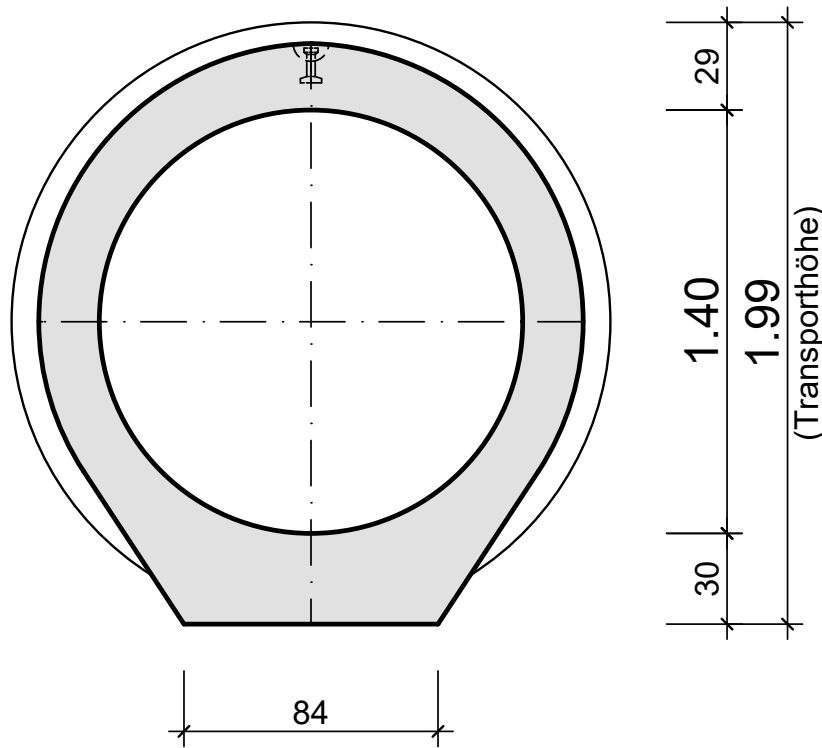

Draufsicht

Maßstab= 1:25

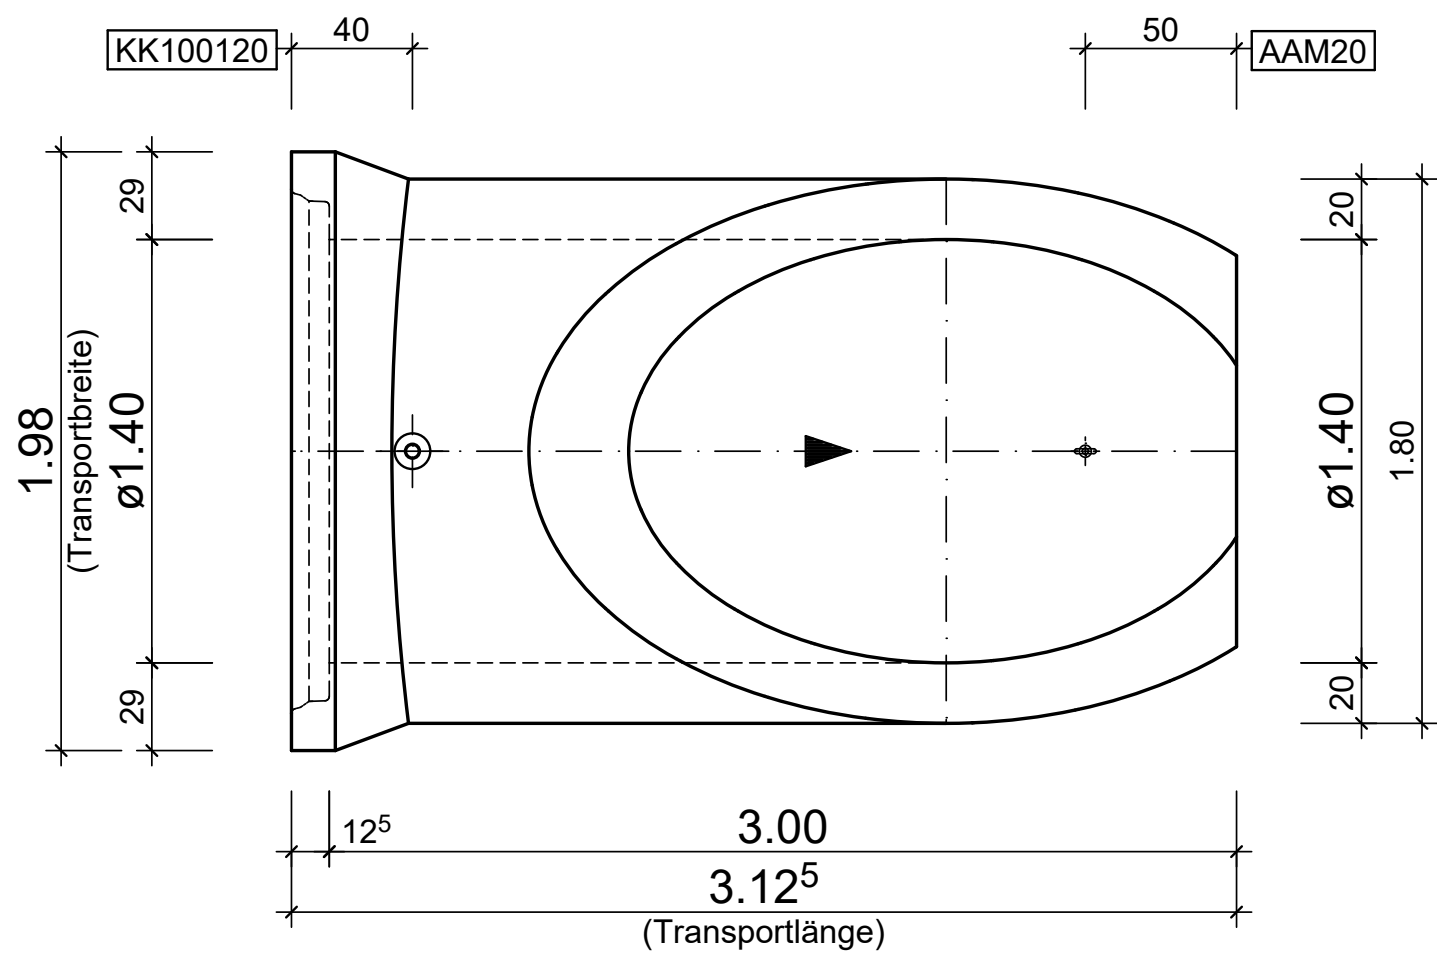

FERTIGTEILE ERFÜLLEN DIE FOLGENDEN ANFORDERUNGEN:	
C 40 / 50	Betondruckfestigkeit nach DIN EN 1992-1-1
XC 4 / XF 3 / XA 2	Expositionsklasse nach DIN EN 1992-1-1
w= 0,15 mm	Beschränkung der Rissbreite nach DIN V 1201
SLW 60	Belastung nach DIN 1072
Maße	Maße und Toleranzen nach DIN EN 1916, DIN V 1201 und FBS-Qualitätsrichtlinie

FREIGABE ZUR PRODUKTION:		
Mit Ihrer Unterschrift bestätigen Sie die Richtigkeit dieser Zeichnung(en) und erteilen die Freigabe zur Produktion. Für die weitere Bearbeitung benötigen wir die unterschriebene Genehmigungszeichnung und die Freigabe-Unterlagen.		
Datum	Unterschrift	Stempel

BAUTEILE:		
Nr.	ca.	Bauteil
	6.5 t	Böschungsstück

EINBAUTEILE:		
Pos.	Stck	Bezeichnung
AAM20	1	Augenanker mit Gewindeschraube M20
KK100120	1	Kugelkopftransportanker, 10,0t, l=120mm

<div><div></div><div>betonwerk bieren</div></div>		
Auftraggeber:		
Bauunternehmer:		
Bauvorhaben:		
AB-Nr.:		Projekt-Nr.:
Art der Zeichnung:		Genehmigungsplan
Bez.:		B-KF-GM 1400 x 3000 Böschungsstück geschnitten als Auslauf
Zeichnungs-Nr.:		Datum: 27.07.2022 Index:
Bearbeiter/in:		Birgit Niemann Tel.: 05731 / 7409-89 Fax: 05731 / 7409-45 b.niemann@betonwerk-bieren.de
		Betonwerk Bieren GmbH Werster Str. 225 32549 Bad Oeynhausen www.betonwerk-bieren.de