



Maßstab = 1:25

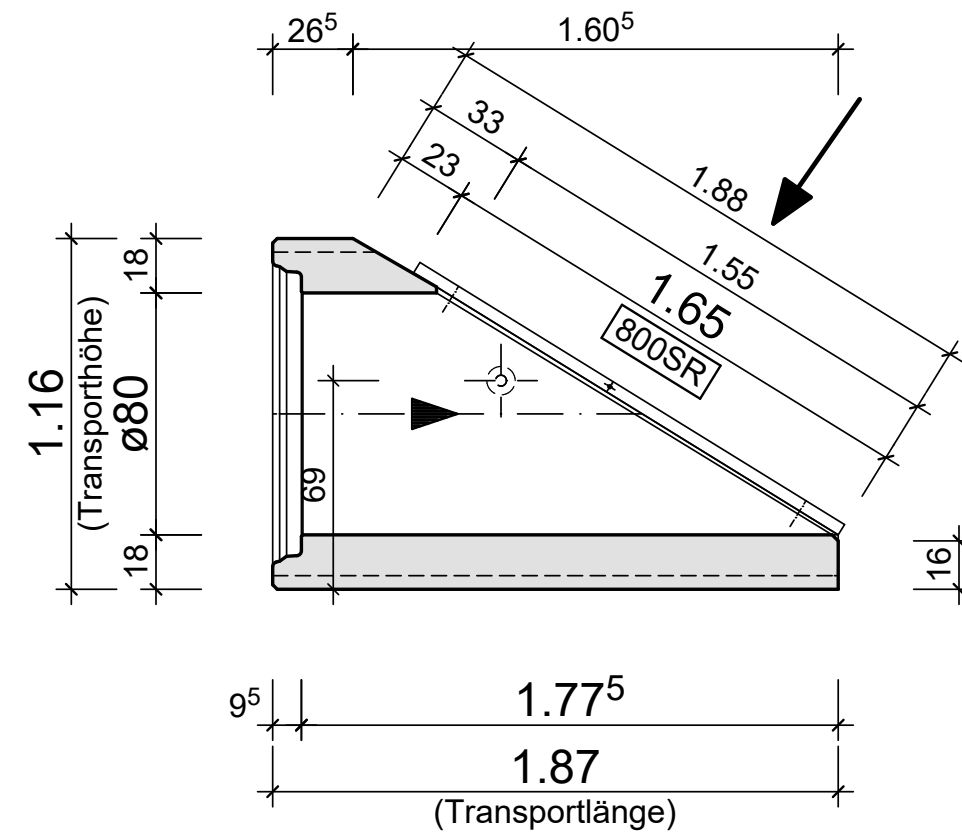


Maßstab = 1:25

(Darstellung ohne Stabrechen)

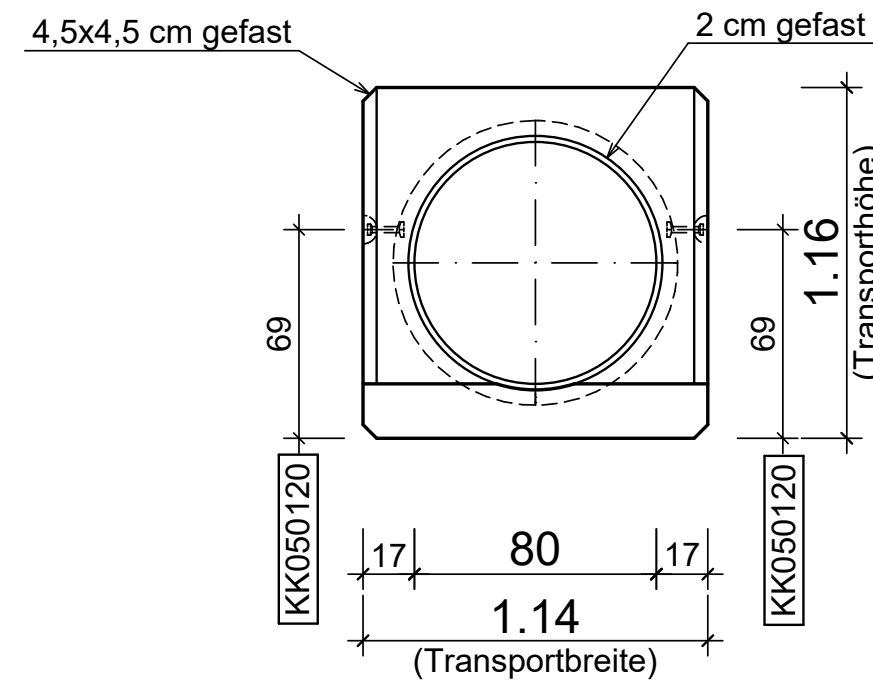


Maßstab = 1:25

(Darstellung ohne Stabrechnen)

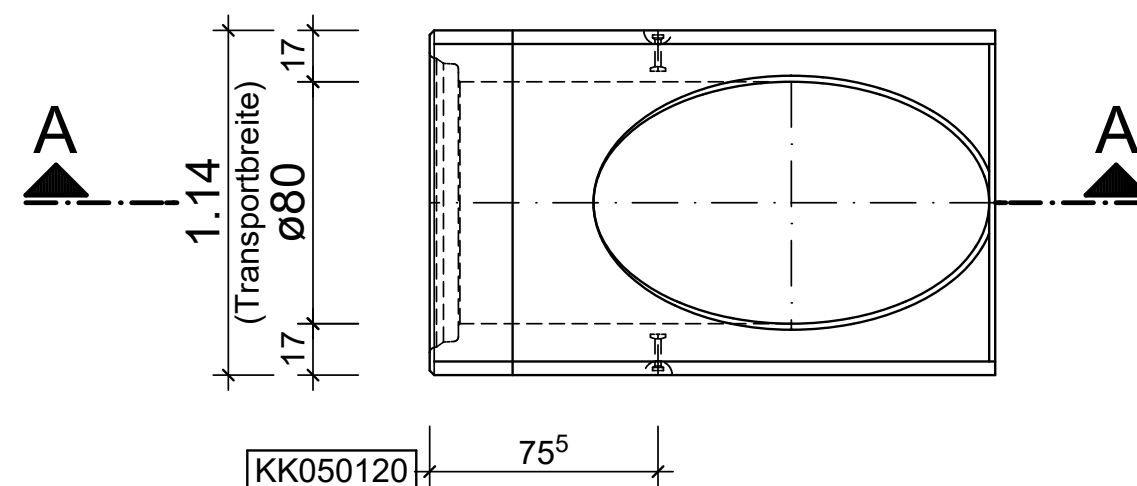

Maßstab= 1:25 (cm)

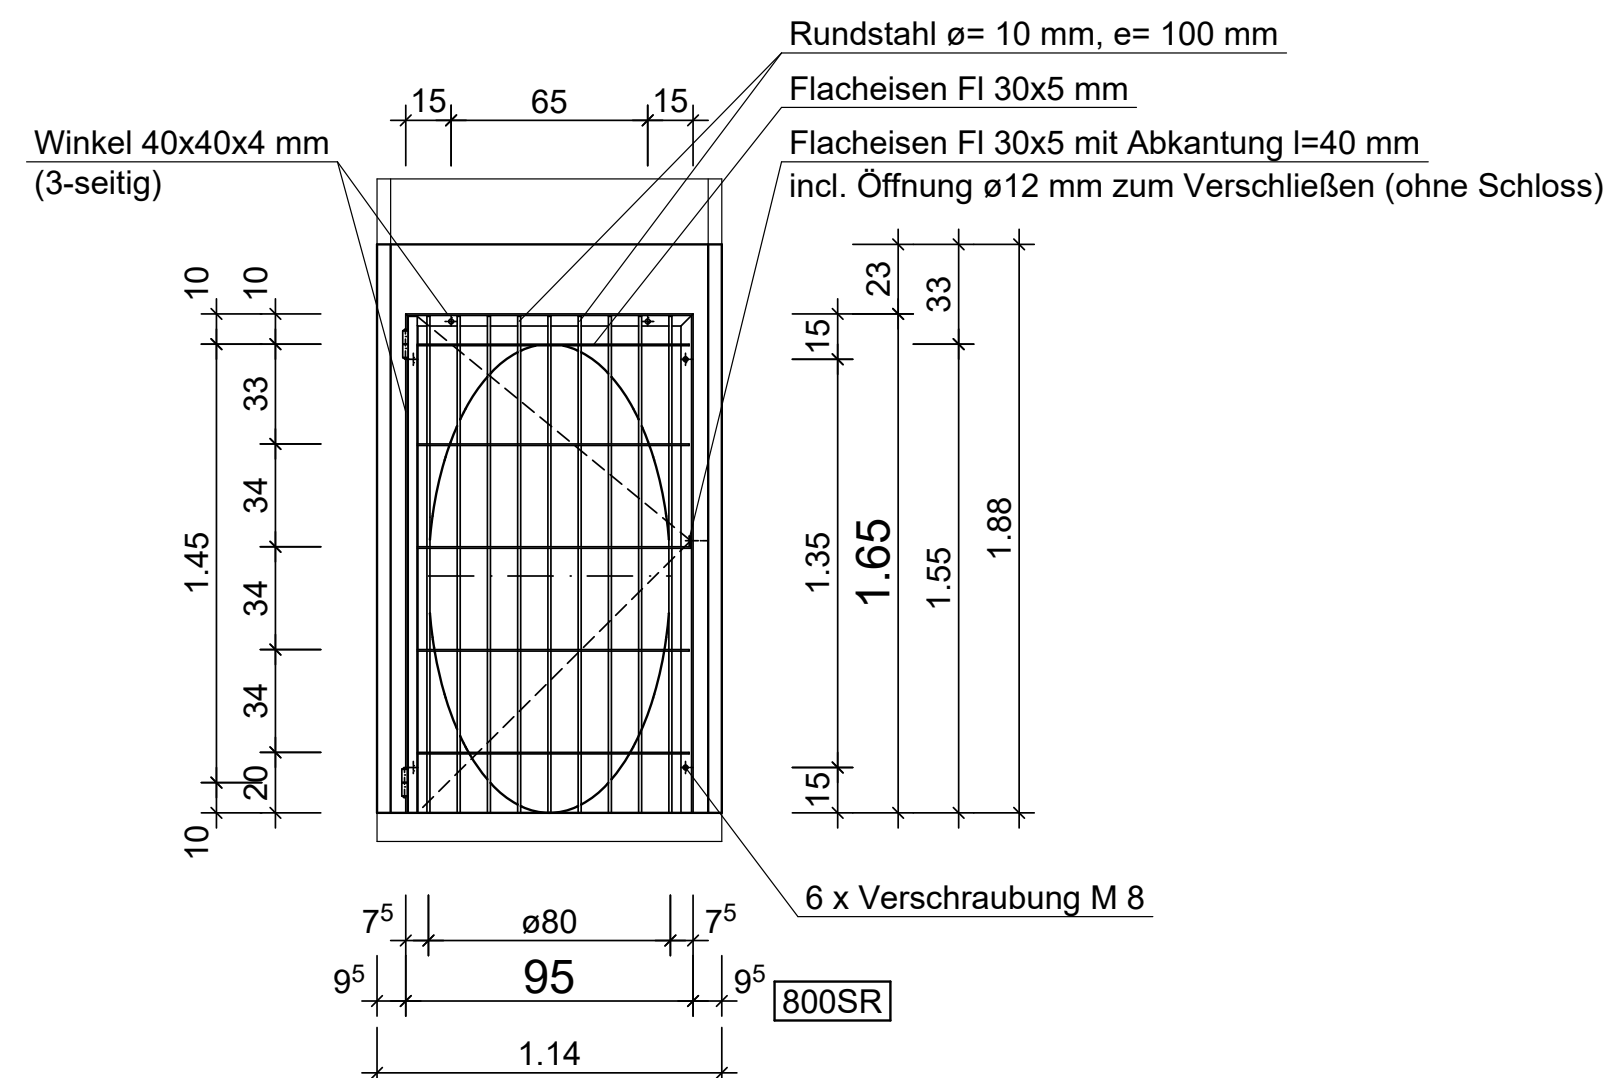

| FERTIGTEILE ERFÜLLEN DIE FOLGENDEN ANFORDERUNGEN: | |
|---|--|
| C 40 / 50 | Betondruckfestigkeit nach DIN EN 1992-1-1 |
| XC 4 / XF 3 / XA 2 | Expositionsklasse nach DIN EN 1992-1-1 |
| w= 0,15 mm | Beschränkung der Rissbreite nach DIN V 1201 |
| SLW 60 | Belastung nach DIN 1072 |
| Maße | Maße und Toleranzen nach DIN EN 1916, DIN V 1201 und FBS-Qualitätsrichtlinie |

Stabrechen (klapp- und demontierbar)

Material wahlweise in:

- ☐ Stahl feuerverzinkt
- ☐ Edelstahl V2A (1.4301)

werkseitig geliefert und eingebaut

FREIGABE ZUR PRODUKTION:

Mit Ihrer Unterschrift bestätigen Sie die Richtigkeit dieser Zeichnung(en) und erteilen die Freigabe zur Produktion.

Für die weitere Bearbeitung benötigen wir die unterschriebene
Genehmigungszeichnung und die Freigabe-Unterlagen.

| | | |
|-------|--------------|---------|
| Datum | Unterschrift | Stempel |
|-------|--------------|---------|

BAUTEILE:

| | | |
|-----|-------|----------------------|
| Nr. | ca. | Bauteil |
| | 2.3 t | Quaderböschungsstück |
| | | |

EINBAUTEILE:

| Pos. | Stck | Bezeichnung |
|----------|------|--|
| 800SR | 1 | Stabrechen (klapp- und demontierbar) |
| KK050120 | 2 | Kugelkopftransportanker, 5,0t, l=120mm |



| | | | |
|--------------------|--|--|--|
| Auftraggeber: | | | |
| Bauunternehmer: | | | |
| Bauvorhaben: | | | |
| AB-Nr.: | | Projekt-Nr.: | |
| Art der Zeichnung: | | Genehmigungsplan | |
| Bez.: | | B-KF-GM 800 Quaderböschungsstück mit Stabrechen | |
| Zeichnungs-Nr.: | | Datum: 27.07.2022 | Index: |
| Bearbeiter/in: | Birgit Niemann Tel.: 05731 / 7409-89 Fax: 05731 / 7409-45 b.niemann@betonwerk-bieren.de | | Betonwerk Bieren GmbH Werster Str. 225 32549 Bad Oeynhausen www.betonwerk-bieren.de |