



Draufsicht "Zusammenbau"

Maßstab= 1:25

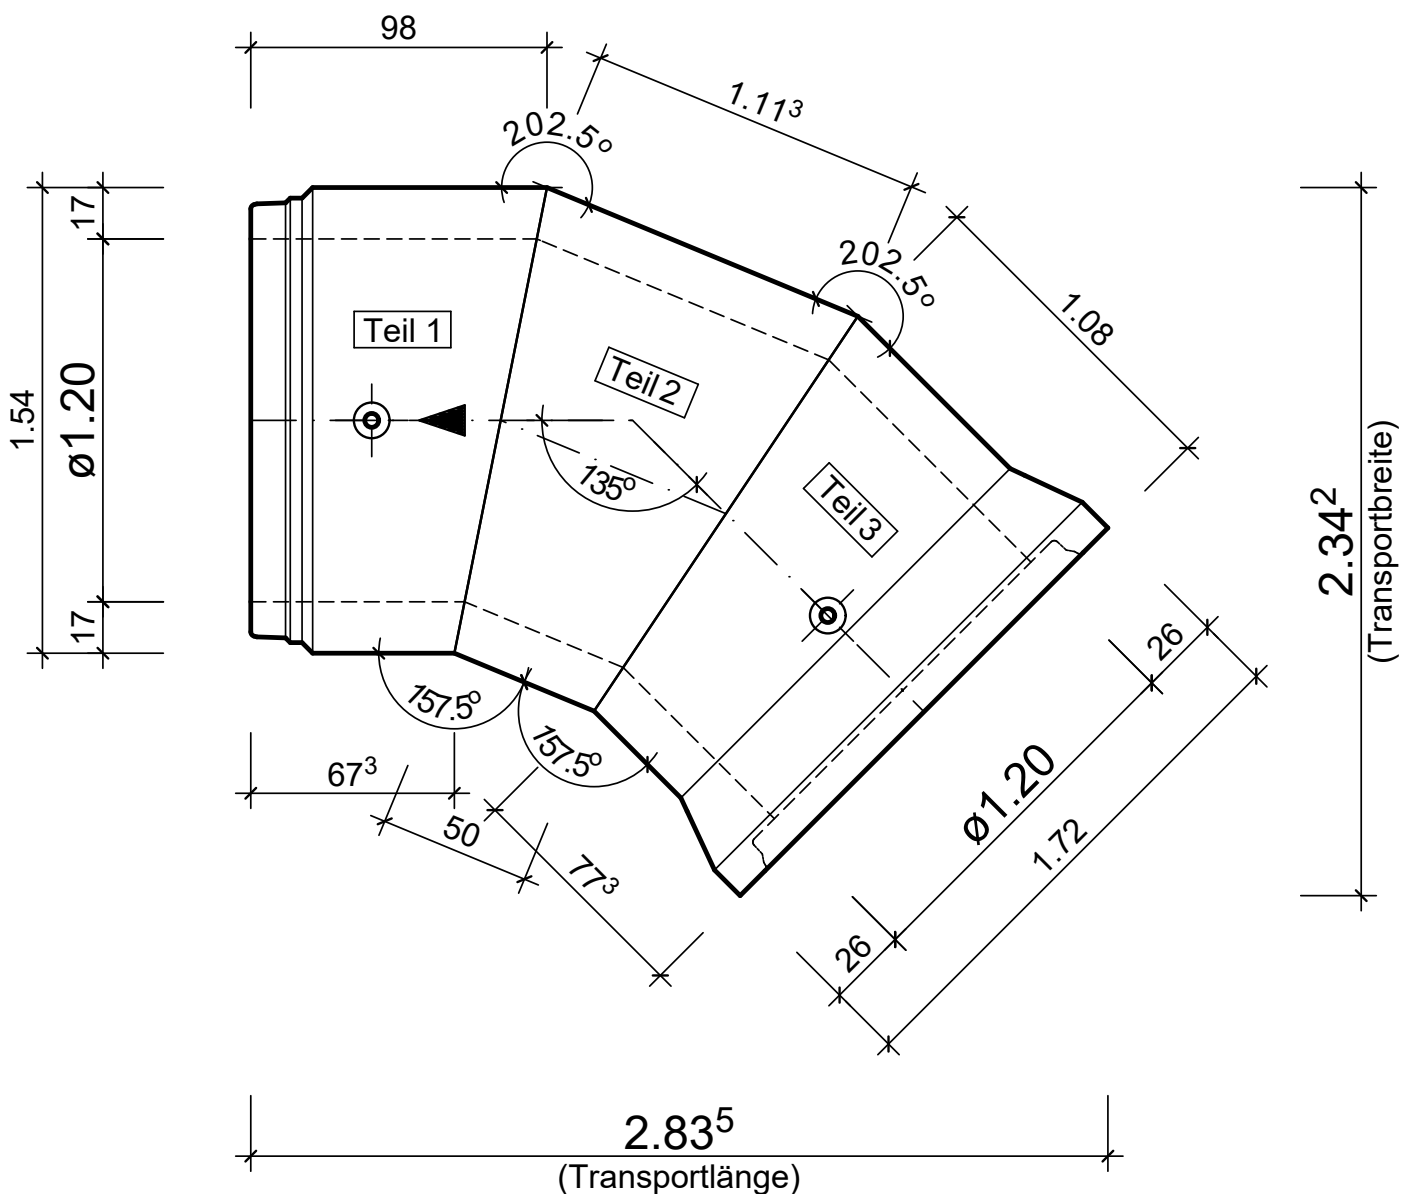

Draufsicht "Einzelteile"

Maßstab= 1:25

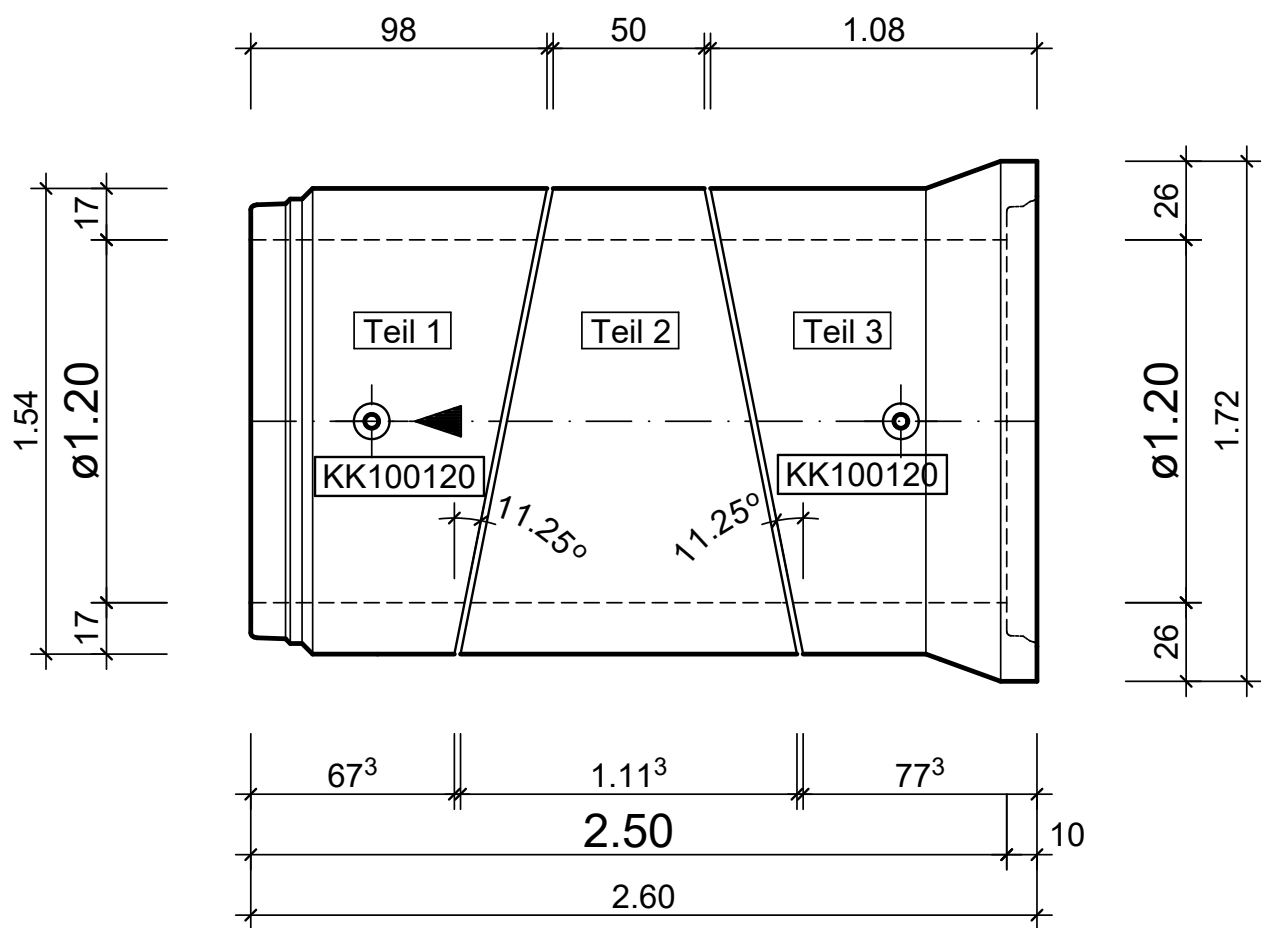

Teil 1, Teil 2 und Teil 3 werkseitig miteinander verbinden.
Teil 2 dabei um 180° drehen.

| FERTIGTEILE ERFÜLLEN DIE FOLGENDEN ANFORDERUNGEN: | |
|---|--|
| C 40 / 50 | Betondruckfestigkeit nach DIN EN 1992-1-1 |
| XC 4 / XF 3 / XA 2 | Expositionsklasse nach DIN EN 1992-1-1 |
| w= 0,15 mm | Beschränkung der Rissbreite nach DIN V 1201 |
| SLW 60 | Belastung nach DIN 1072 |
| Maße | Maße und Toleranzen nach DIN EN 1916, DIN V 1201 und FBS-Qualitätsrichtlinie |

| FREIGABE ZUR PRODUKTION: | | |
|--|--------------|---------|
| Mit Ihrer Unterschrift bestätigen Sie die Richtigkeit dieser Zeichnung(en) und erteilen die Freigabe zur Produktion. Für die weitere Bearbeitung benötigen wir die unterschriebene Genehmigungszeichnung und die Freigabe-Unterlagen. | | |
| Datum | Unterschrift | Stempel |

| BAUTEILE: | | |
|-----------|-------|-----------|
| Nr. | ca. | Bauteil |
| | 5.6 t | Betonrohr |
| | | |

| EINBAUTEILE: | | |
|--------------|------|---|
| Pos. | Stck | Bezeichnung |
| KK100120 | 2 | Kugelkopftransportanker, 10,0t, l=120mm |

| | | |
|-------------------------------------|--|--|
| | | |
| Auftraggeber: | | |
| Bauunternehmer: | | |
| Bauvorhaben: | | |
| AB-Nr.: | | Projekt-Nr.: |
| Art der Zeichnung: Genehmigungsplan | | |
| Bez.: | B-KF-GM 1200 x 2500 Krümmer 45 Grad (50 gon), FR links | |
| Zeichnungs-Nr.: | Datum: 01.08.2022 | Index: |
| Bearbeiter/in: | Birgit Niemann Tel.: 05731 / 7409-89 Fax: 05731 / 7409-45 b.niemann@betonwerk-bieren.de | Betonwerk Bieren GmbH Werster Str. 225 32549 Bad Oeynhausen www.betonwerk-bieren.de |